


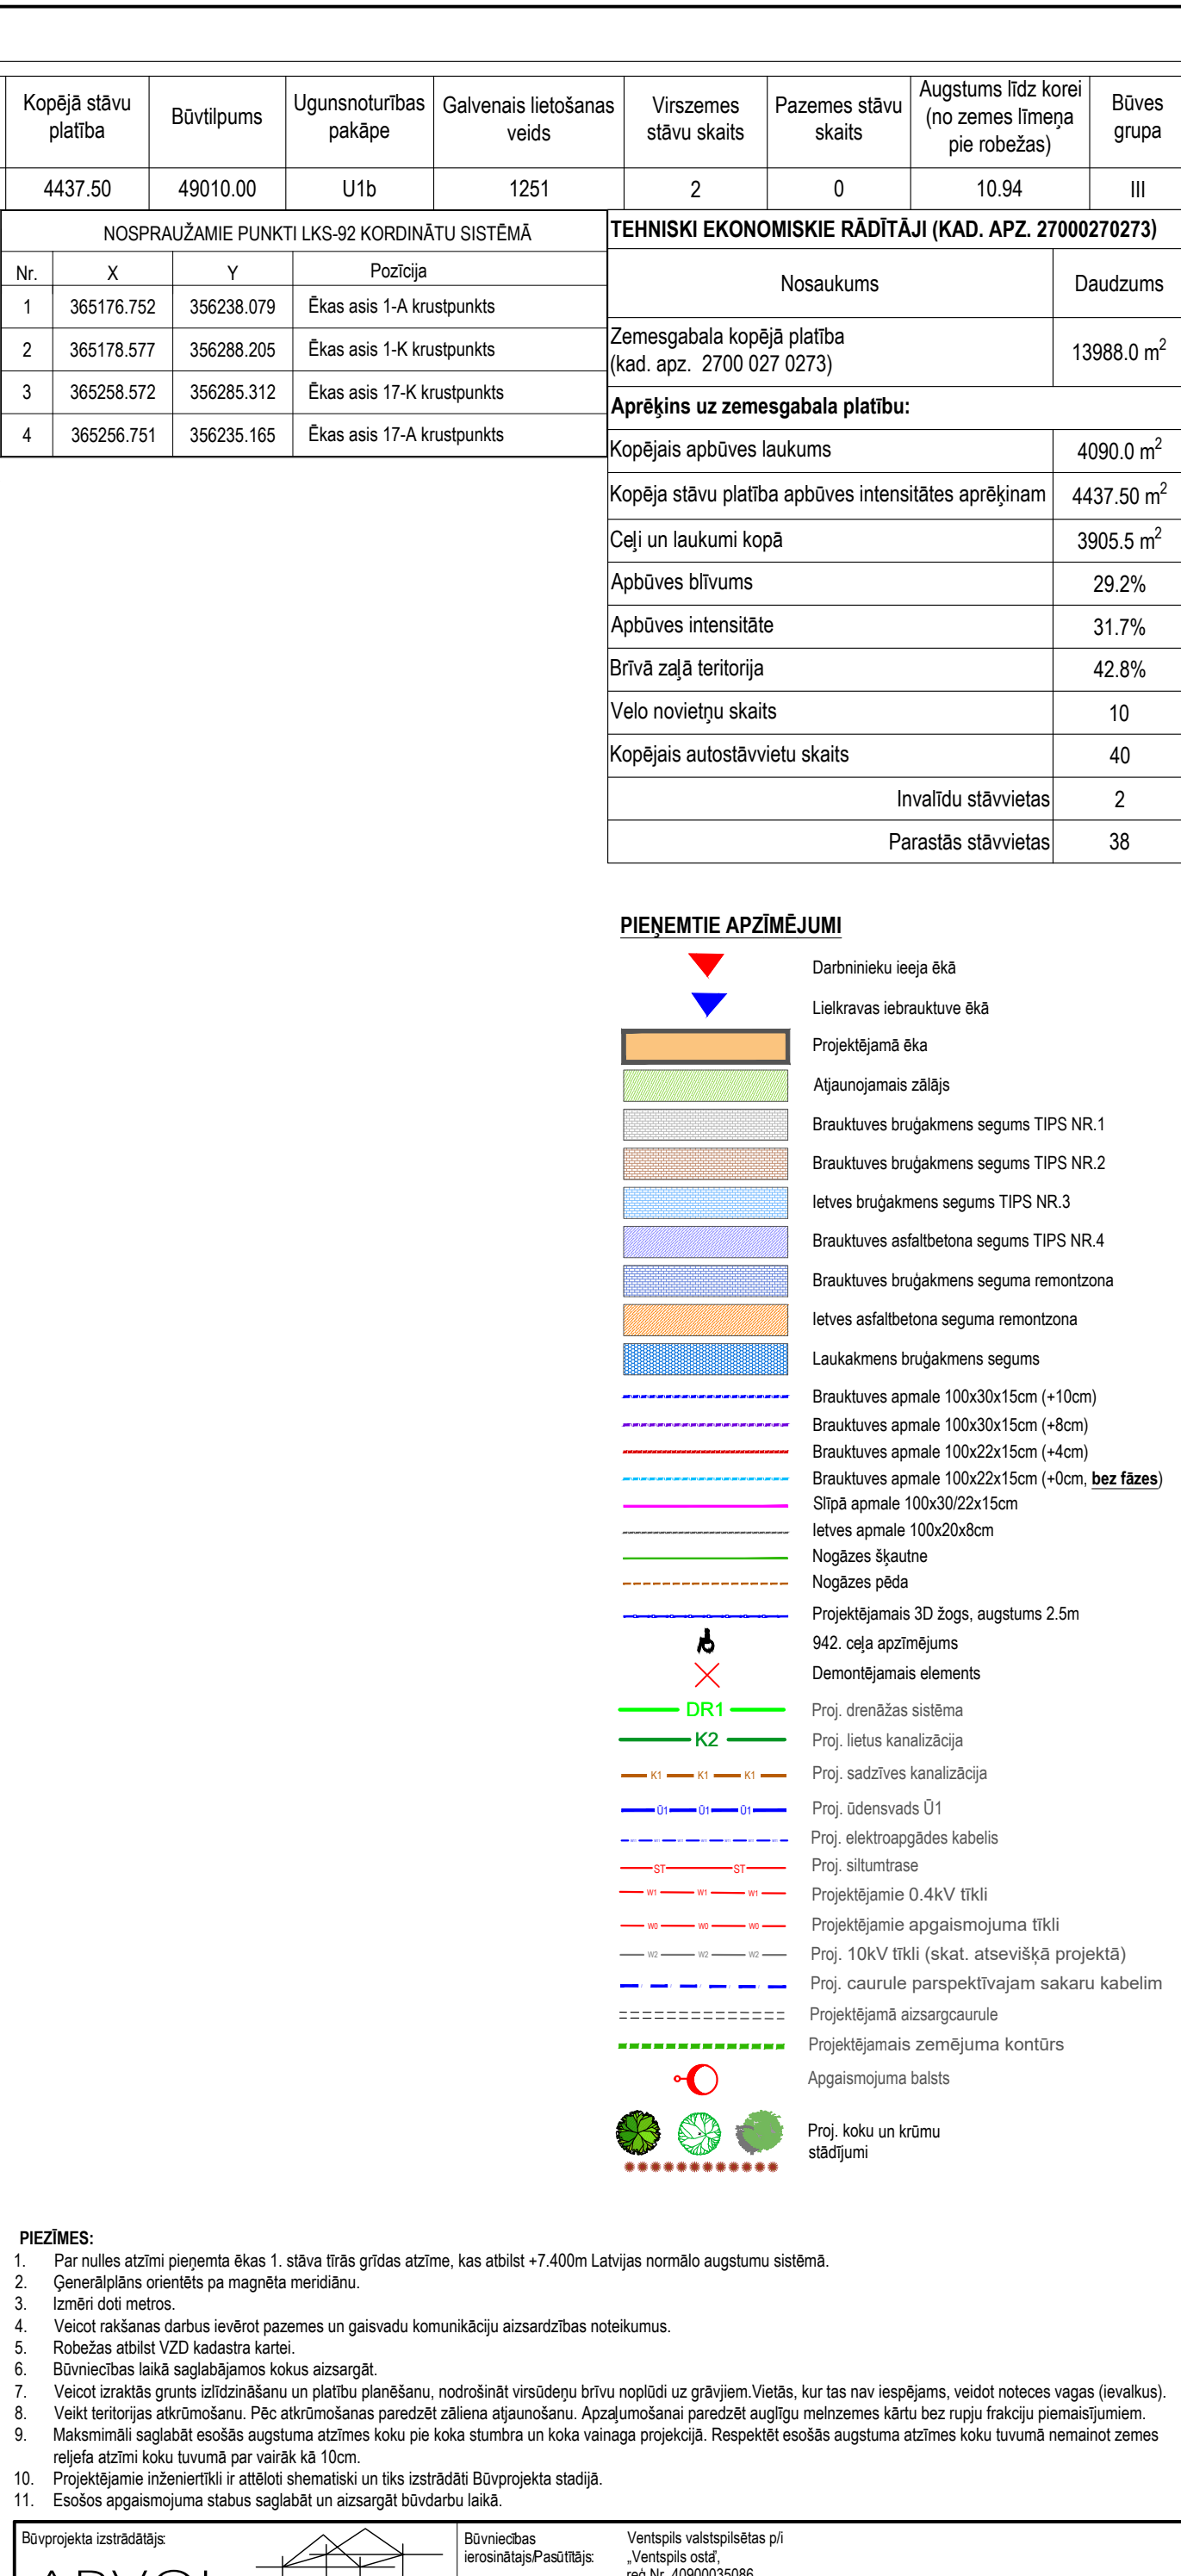

|   |   |   |
|---|---|---|
| Būvprojekta izstrādātājs<br> <p>Reģ. nr. 40103728414, būvkom. nr. 12729<br/>         Juridiskā adrese: Naujenes iela 57, Daugavpils<br/>         T. 29701682, arta.vagale@arvol-design.com</p> | Būvniecības ierosinātais Pasūtītājs:<br><br>Ventspilis valsts pilsetas pils...<br>, Ventspils ostā,<br>reģ. Nr. 40900035086,<br>Ostas iela 23, Ventspils | Būvprojekta nosaukums un adrese:<br><br><b>Ražošanas un biroja ēkas jaunbūve Ventspilī Augsto tehnoloģiju parks 4, Ventspilī</b><br>kad. nr. Z700 027 0273 |
|---|---|---|