


2. stāva plāns
1 : 200

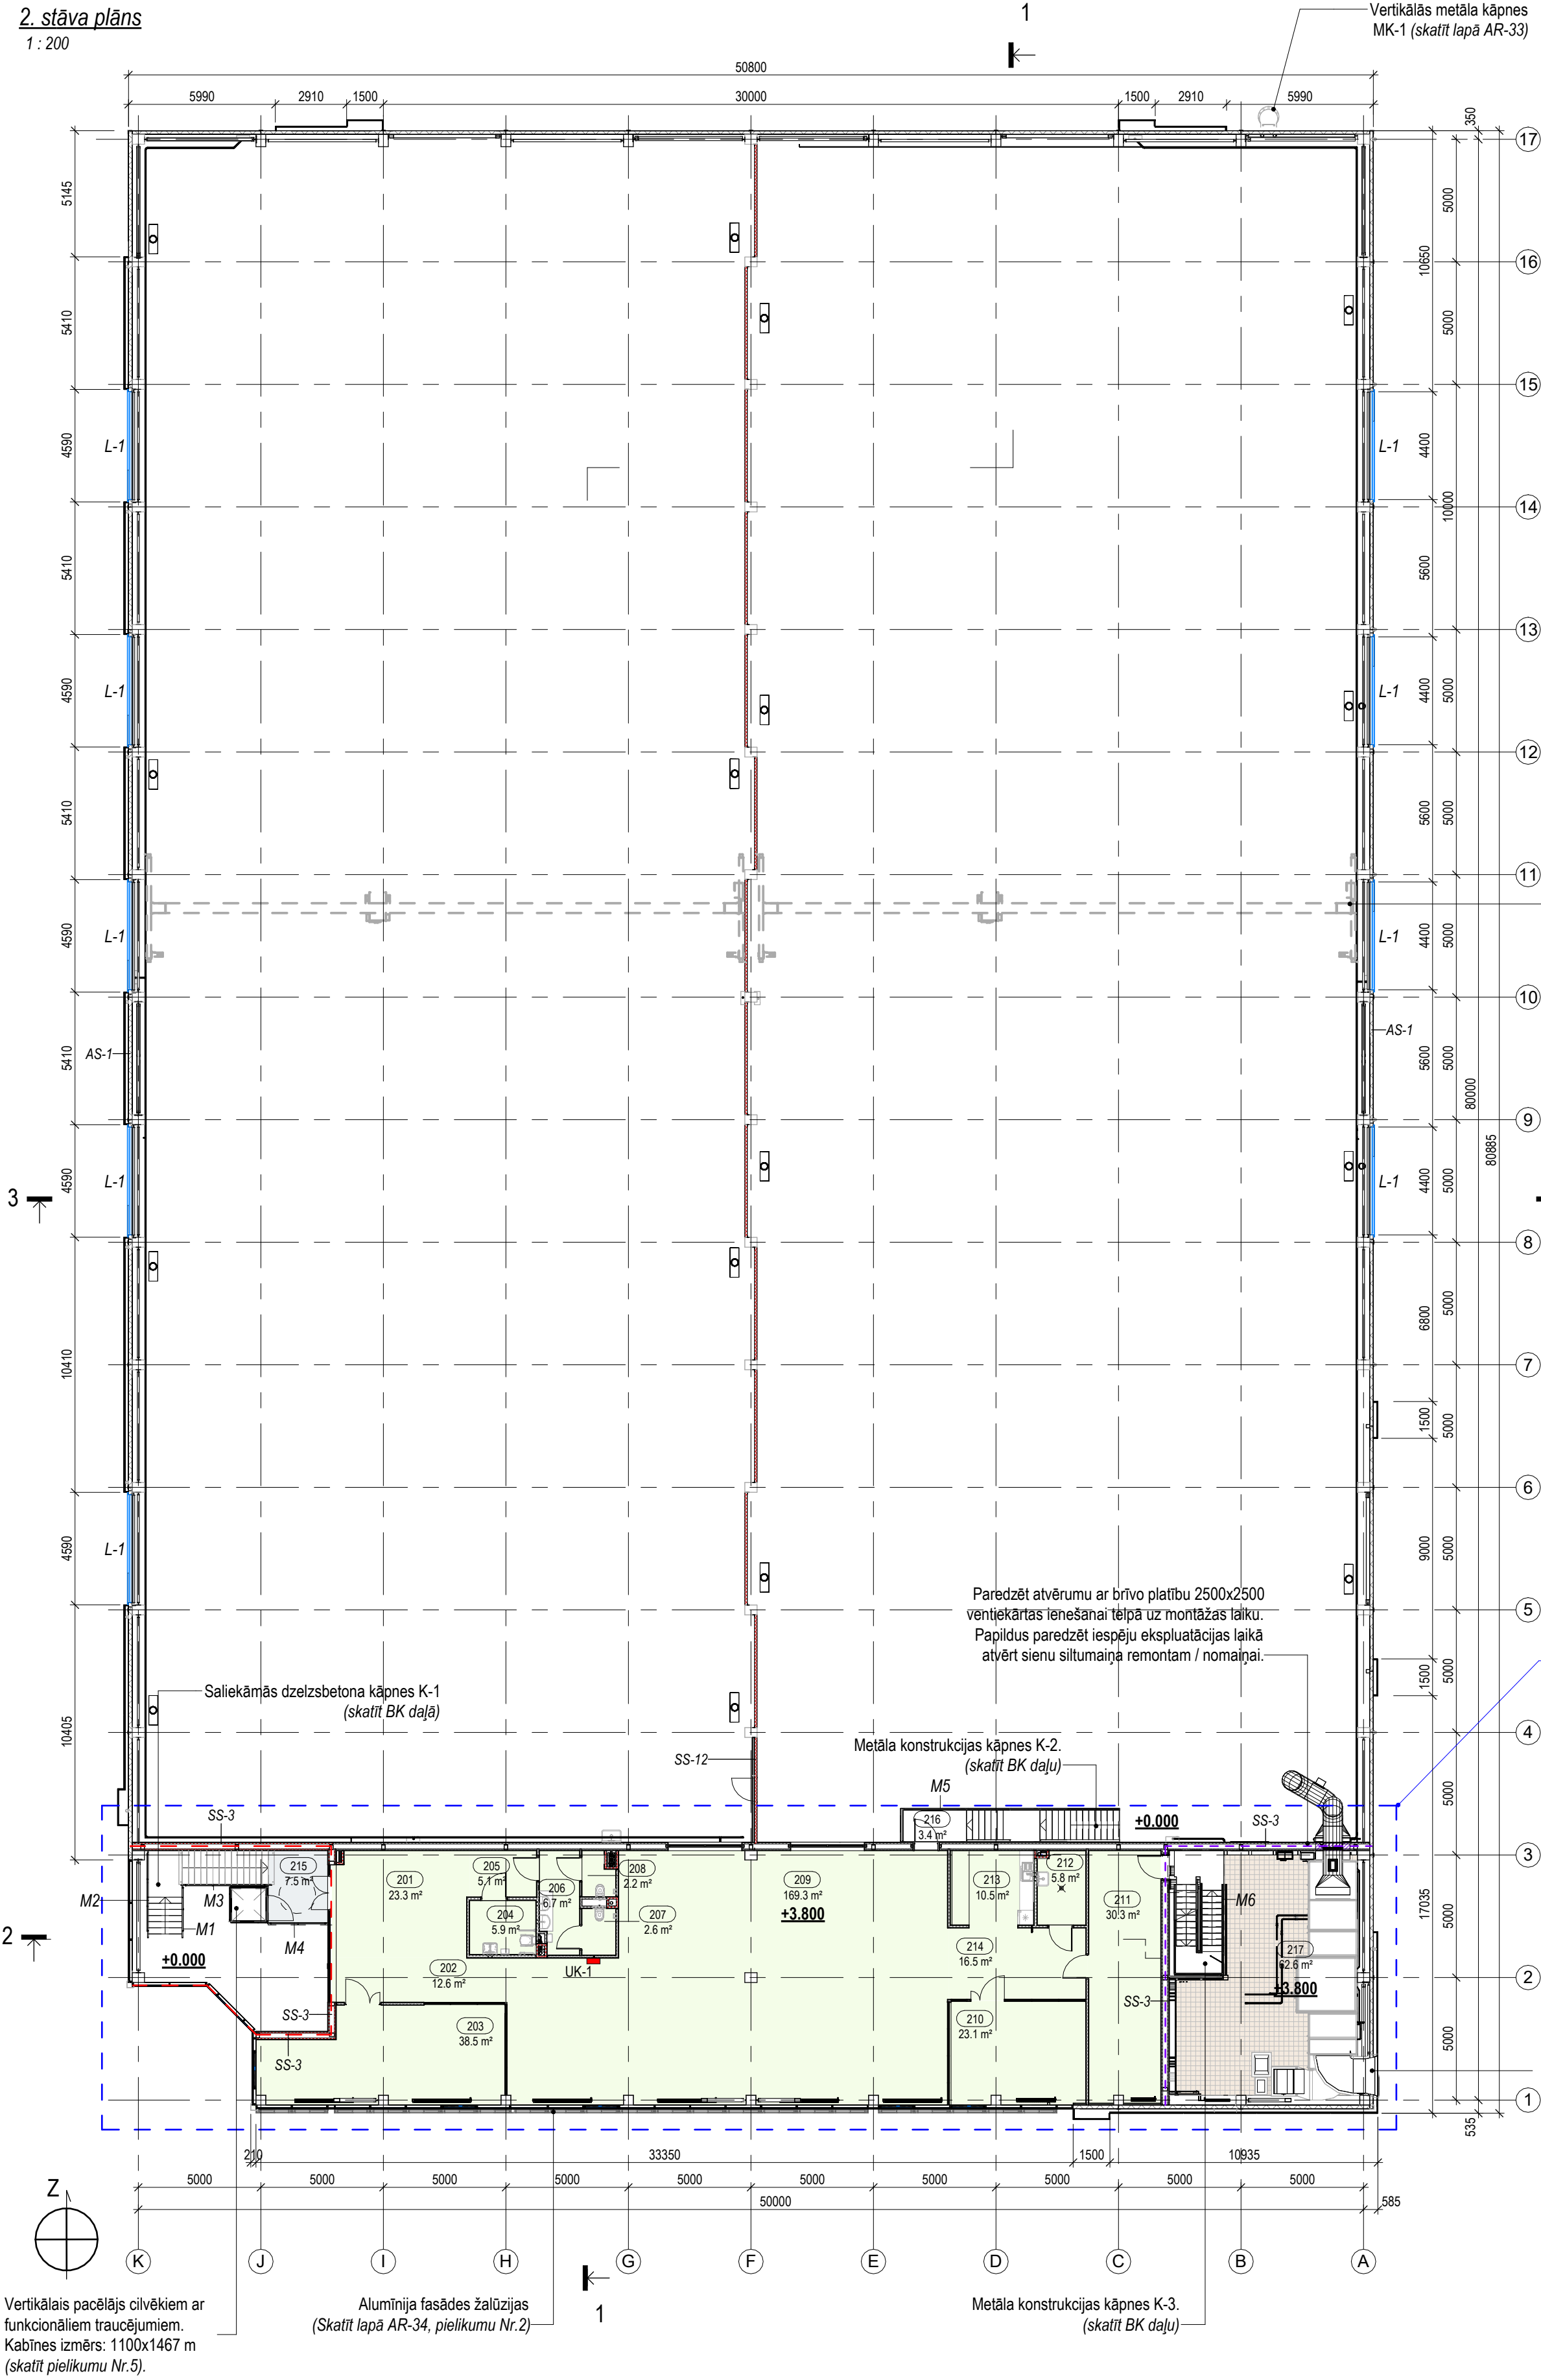

2. stāva telpu eksplikācija

Nr.	Nosaukums	Platība, m2
Biroja telpas		
201	Priekštelpa	23.3 m²
202	Gaitenis	12.6 m²
203	Biroja telpa	38.5 m²
204	Sanitārtehniskā telpa cilvēkiem ar funkcionāliem traucējumiem	5.9 m²
205	Gaitenis	5.1 m²
206	Priekštelpa	6.7 m²
207	Tualetes telpa	2.6 m²
208	Tualetes telpa	2.2 m²
209	Biroja telpa	169.3 m²
210	Kabinets	23.1 m²
211	Palīgtelpa	30.3 m²
212	Apkopējas telpa	5.8 m²
213	Virtuve/atpūtas telpa	10.5 m²
214	Gaitenis	16.5 m²
Kopā:		352.4 m²

Koplietošanas telpas		
215	Kāpņu telpa	7.5 m²
Kopā:		7.5 m²

Ražošanas telpas		
216	Kāpņu laukums	3.4 m²
Kopā:		3.4 m²

Tehniskās telpas		
217	Tehniskā telpa	62.6 m²
Kopā:		62.6 m²
Kopā 2. stāvā:		426.0 m²
Kopā visā ēkā:		4429.2 m²

- Biroja telpas
- Koplietošanas telpas
- Ražošanas telpas
- Tehniskās telpas

Tiļta celtnis ar celtspēju līdz 5t.
(skatīt pielikumu Nr.6)

Telpas fragments
izstrādāts mērogā 1:100.
(Skatīt lapā AR-05)

Atvērums AVK iekārtai,
1600x1600h mm, H-4.640m

Pieņemtie apzīmējumi	
Apzīmējums	Nosaukums
---	Ugunsdroši norobežotas sienas EI30
---	Ugunsdroši norobežotas sienas REI60
UK-1	ugunsizturības skapis (skatīt AR-32)
101	telpas Nr. plānā
101.0 m²	telpas platība
D-1	durvju marka
L-1	logu marka
ASFS-1	ārējo stikloto sistēmu marka
AS-1	ārsienas marka
SS-1	sienas marka
M1	margas marka
K-1	kāpņu marka
JK-1	jumtu konstrukciju marka
C1	griestu marka

- Piezīmes:**
- Par nulles atzīmi pieņemts 1. stāva tīrās grīdas līmenis, kas Latvijas normālo augstumu sistēmā atbilst + 7.400
 - Izmēri doti milimetros;
 - Lapu skatīt kopā ar 2. stāva fragmentu mērogā 1:100 (Sk. AR-05);
 - Durvju, logu marķējumu skatīt lapā AR-05;
 - Palīgtelpu izmērus skatīt lapā AR-05;
 - Griestu specifikācijas skatīt lapā AR-15;
 - Pārsegumu un jumta specifikācijas skatīt lapā AR-16;
 - Sienu specifikācijas skatīt lapā AR-17;
 - Durvju specifikācija skatīt lapā AR-18;
 - Vārtu specifikāciju skatīt lapā AR-19;
 - Logu un lūku specifikāciju skatīt lapā AR-20;
 - Iekšējo stikloto sistēmu un vitrīnu specifikāciju skatīt lapā AR-21;
 - Ārējo stikloto sistēmu specifikāciju skatīt lapā AR-22;
 - Arhitektūras elementu specifikāciju skatīt lapā AR-33;
 - Dzelzsbetona kolonnas tiek eksponētas.

Būvprojekta izstrādātājs: ARVOL Reģ. nr. 40103728414, būvkom. nr. 12729 Juridiskā adrese: Naujenes iela 57, Daugavpils t. 29701682, arta.vagale@arvol-design.com				Būvniecības ierosinātājs/Pasūtītājs: Ventisplis valsts pilsetas p/l „Ventisplis osta” reģ.Nr. 40900035086, Ostas iela 23, Ventisplis	
Būvprojekta nosaukums un adrese:				Ražošanas un biroja ēka Ventisplis Augsto tehnoloģiju parks 4, Ventisplī kad. nr. 2700 027 0273	
Amata nosaukums				Rasējums:	
Vārds, Uzvārds				2. stāva plāns	
Paraksts					
Datums					
BPDV:				Stadija	Projekta sadāja
Izstrādāja:				Rasējuma marka	Mērogs
				BP	AR
				AR-03	1:200
					25VATP4