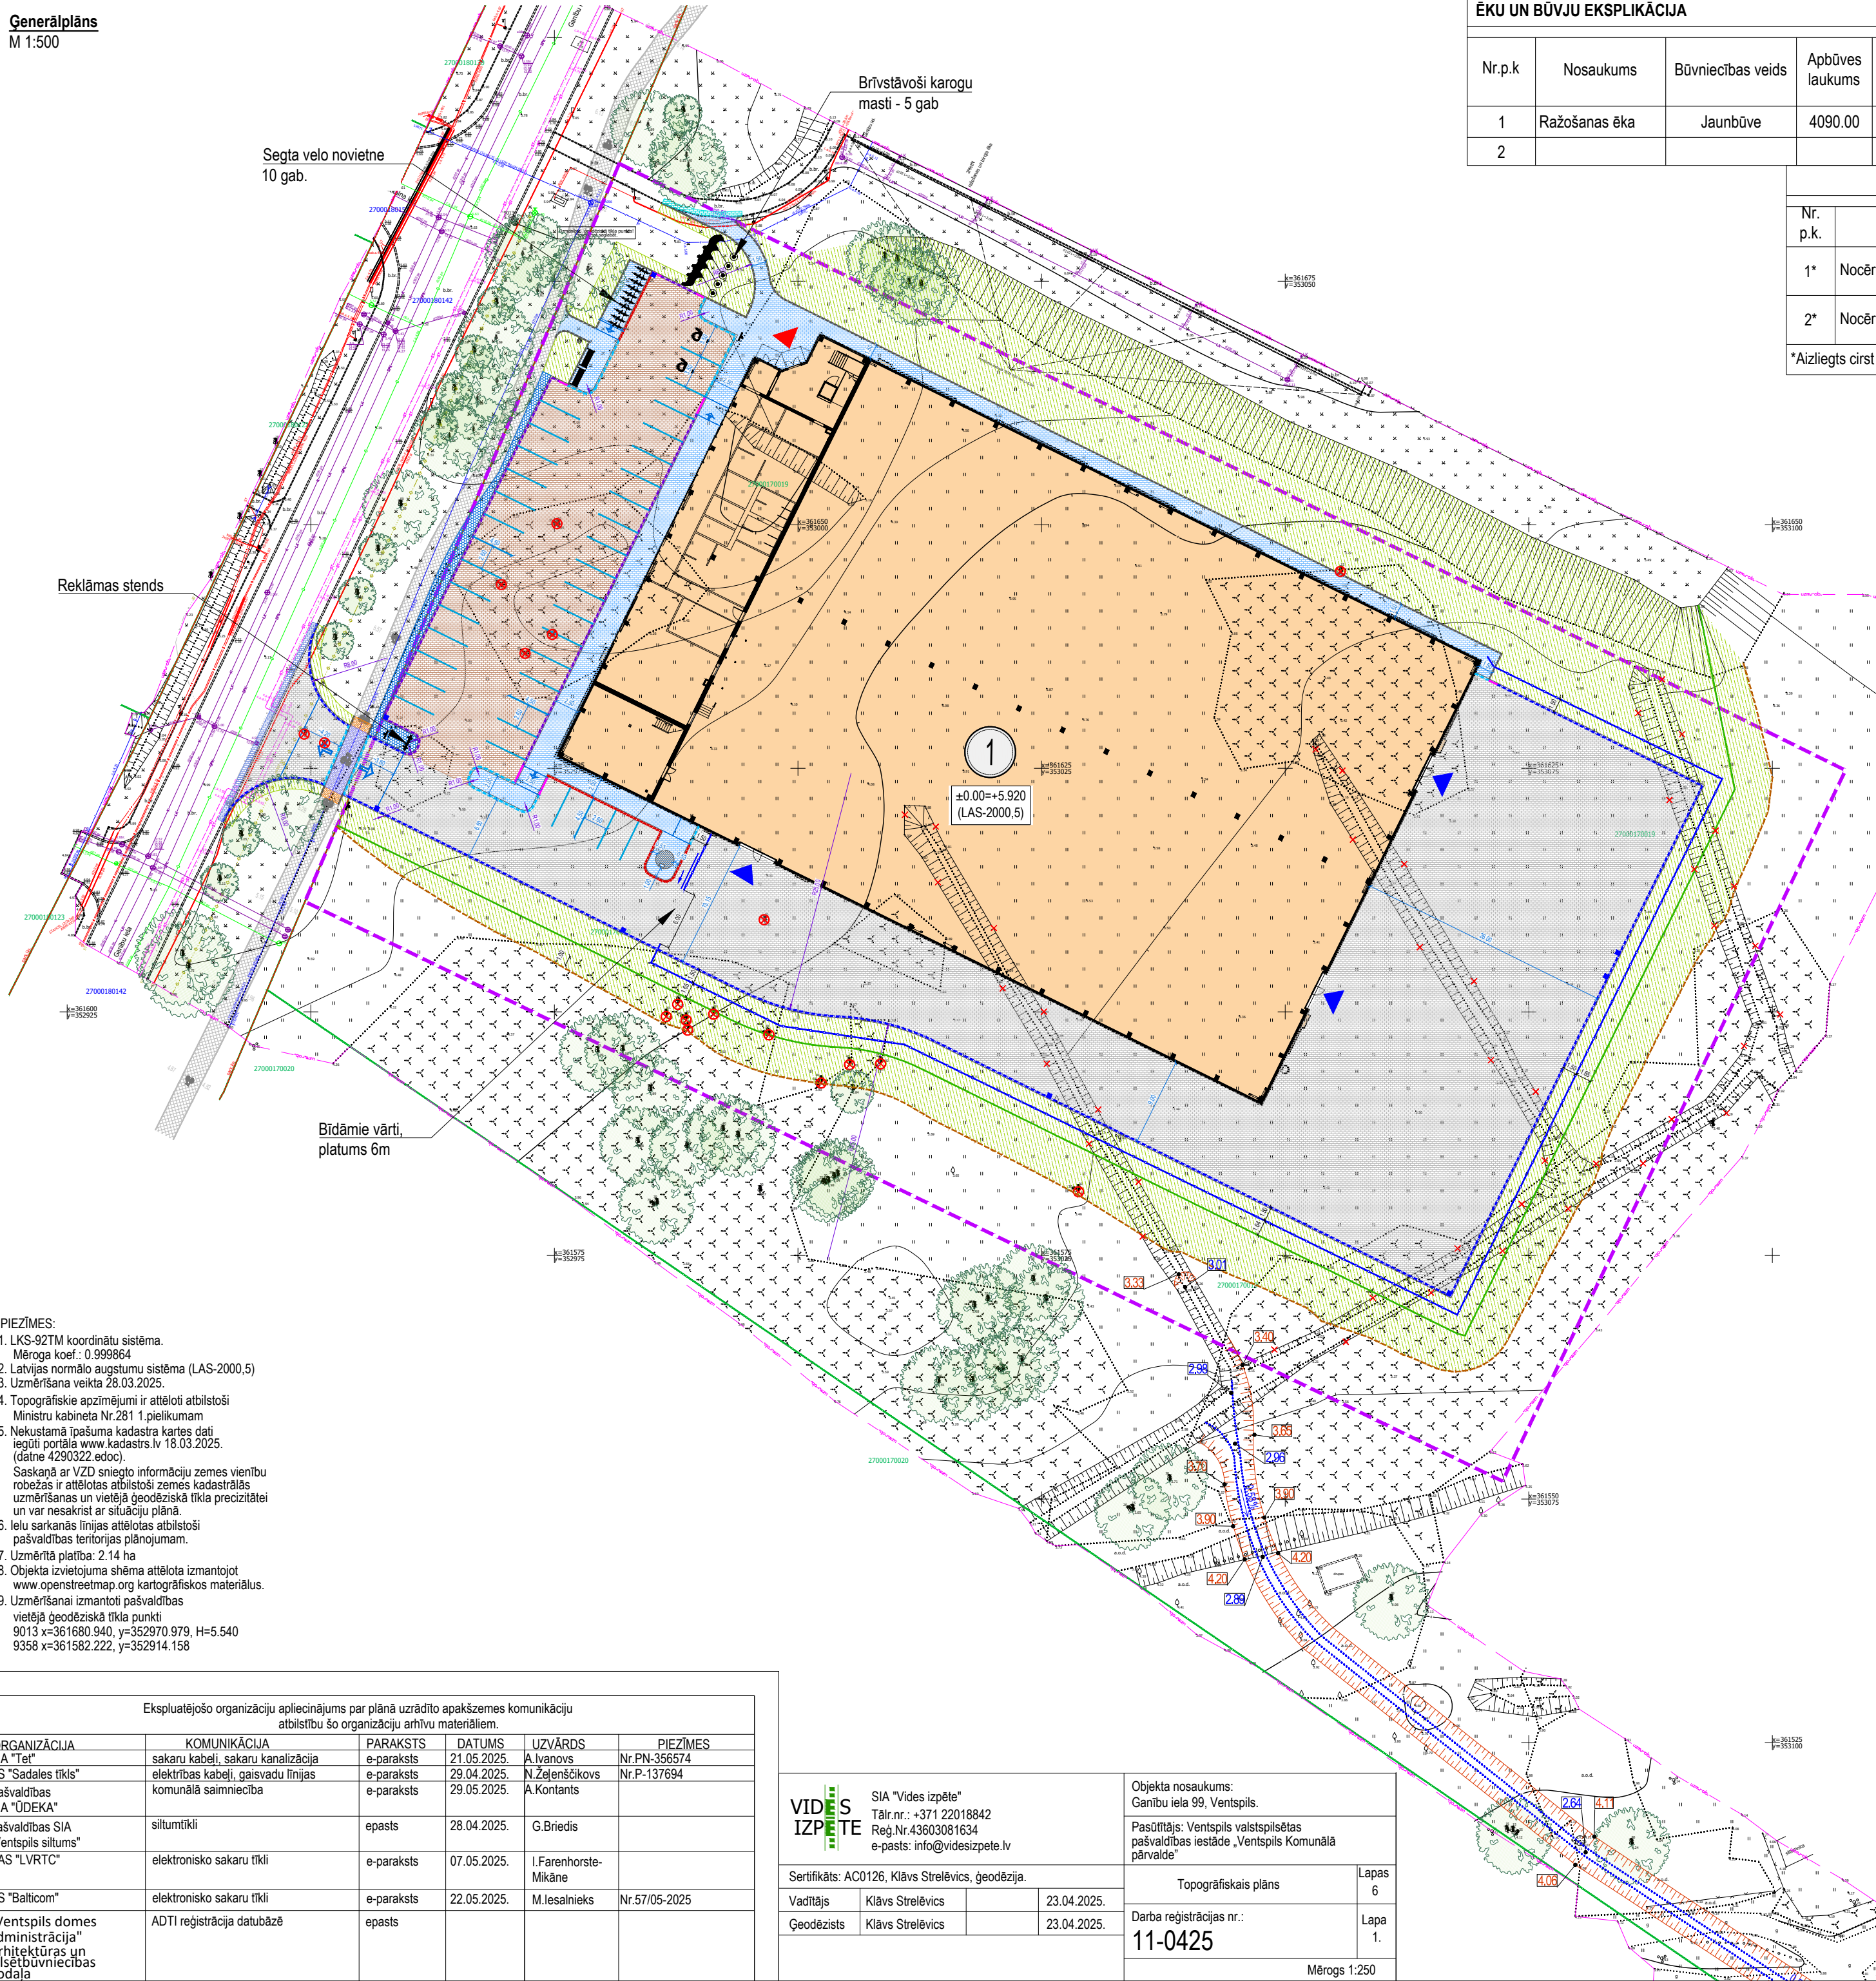


M 1:500

M 1:500

[illegible]

IZCĒRTAMO KOKU SARAKSTS					TEHNISKI EKONOMISKIE RĀDĪTĀJI (KAD. APZ. 27000170019)	
Nr. p.k.	Nosaukums	Koka suga	Dimensijas	Skaits	Nosaukums	Daudzums
1*	Nocērtamie lapu koki	lapu koks	Stumbra Ø - <20 cm	1	Zemesgabala kopējā platība (kad. apz. 2700 033 0118)	521804.0 m ²
2*	Nocērtamie lapu koki	lapu koks	Stumbra Ø - >20 cm	19	Aprēķins uz domājamo zemesgabala platību:	
*Aizliegts cirst kokus laikposmā no 15. aprīļa līdz 30. jūnijam					Zemesgabala domājās daļas platība	11300.0 m ²
					Kopējais apbūves laukums	4090.0 m ²
					Kopēja stāvu platība apbūves intensitātes aprēķinam	4437.50 m ²
					Ceļi un laukumi kopā	3764.3 m ²
					Apbūves blīvums	36.2%
					Apbūves intensitāte	39.3%
					Brīvā zaļā teritorija	30.5%
					Velo novietņu skaits	10
					Kopējais autostāvvietu skaits	39
						Invalidu stāvvietas
	Parastās stāvvietas	37				

	Būvprojekts "Apvienotā gājēju un velosipāla izbūve Ganību ielā posmā no Riņķa ielas līdz Ganību ielai 103, Ventspils"
	Darbinieku ieeja ēkā
	Lielkravas iebrauktuve ēkā
	Projektēšanas robežā/domājamā daļa
	Projektējamā ēka
	Atjaunojamais zāļājs
	Brauktuves bruģakmens segums TIPS NR.1
	Brauktuves bruģakmens segums TIPS NR.2
	Ietves bruģakmens segums TIPS NR.3
	Brauktuves asfaltbetona segums TIPS NR.4
	Brauktuves bruģakmens seguma remontzona
	Ietves asfaltbetona seguma remontzona
	Laukakmens bruģakmens segums
	Brauktuves apmale 100x30x15cm (+10cm)
	Brauktuves apmale 100x30x15cm (+8cm)
	Brauktuves apmale 100x22x15cm (+4cm)
	Brauktuves apmale 100x22x15cm (+0cm, bez fāzes)
	Stīpa apmale 100x30/22x15cm
	Ietves apmale 100x20x8cm
	Nogāzes šķautne
	Nogāzes pēda
	Projektējamais meliorācijas grāvis
	Projektējamais 3D žogs, augstums 2.5m
	942. ceļa apzīmējums
	Nodērtamais lapu koks
	Demontējamais elements

1. Par nulles atzīmi pieņemta ēkas 1. stāva tīrās grīdas atzīme, kas atbilst +5.920m Latvijas normālo augstumu sistēmā.
2. Ģeogrāfiskais orientēts pa magnētā meridiānu.
3. Izmēri doti metros.
4. Veicot rakšanas darbus ievērot pazemes un gaisvadu komunikāciju aizsardzības noteikumus.
5. Robežas atzīmē uz VDZ kadastra kartē.
6. Būvniecības laikā saglabājamus kokus aizsargāt.
7. Veicot izstrādāt grāvēji izdīzināšanu un platību planēšanu, nodrošināt virsūdeņu brīvu noplūdi uz grāvjiem.Vietās, kur tas nav iespējams, veidot noteces vagas (ievalkus).
8. Veikt teritorijas atkrūmošanu. Pēc atkrūmošanas paredzēt zāliena atjaunošanu. Apzāļumošanai paredzēt auglīgu mehņezmas kūru bez rupju frakciju piemaisījumiem.
9. Maksimāli saglabāt esošās augstuma atzīmes koku pie koka stumbra un koka vainaga projekcijā. Respektēt esošās augstuma atzīmes koku tuvumā nemainot zemes reljefa atzīmi koku tuvumā par vairāk kā 10cm.
10. Projektējamie inženiertīkli ir attēloti shematiski un tiks izstrādāti Būvprojekta stadijā.
11. Projektējamais meliorācijas grāvis tiek paredzēts no esošā meliorācijas grāvja līdz esošai Vidumrupītei ar noteici tājā.

ūvprojekta izstādātājs:



Reģ. nr. 40103728414, būvkom. nr. 12729
Juridiskā adrese: Naujenes iela 57, Daugavpils
t. 29701682, arta.vagale@arvol-design.com

Amata nosaukums	Vārds, Uzvārds	Paraksts	Datums	Rasējums				
				Ģenērālplāns				
BPV:	Arta Vagale		22.09.2025	Stadija	Projekta sadāļa	Rasējuma marka	Mērogs	Arhīva reģistrācijas Nr.
Izstrādāja:	Arta Vagale		22.09.2025	MBP	GP	GP-1	1:500	25GANI99